

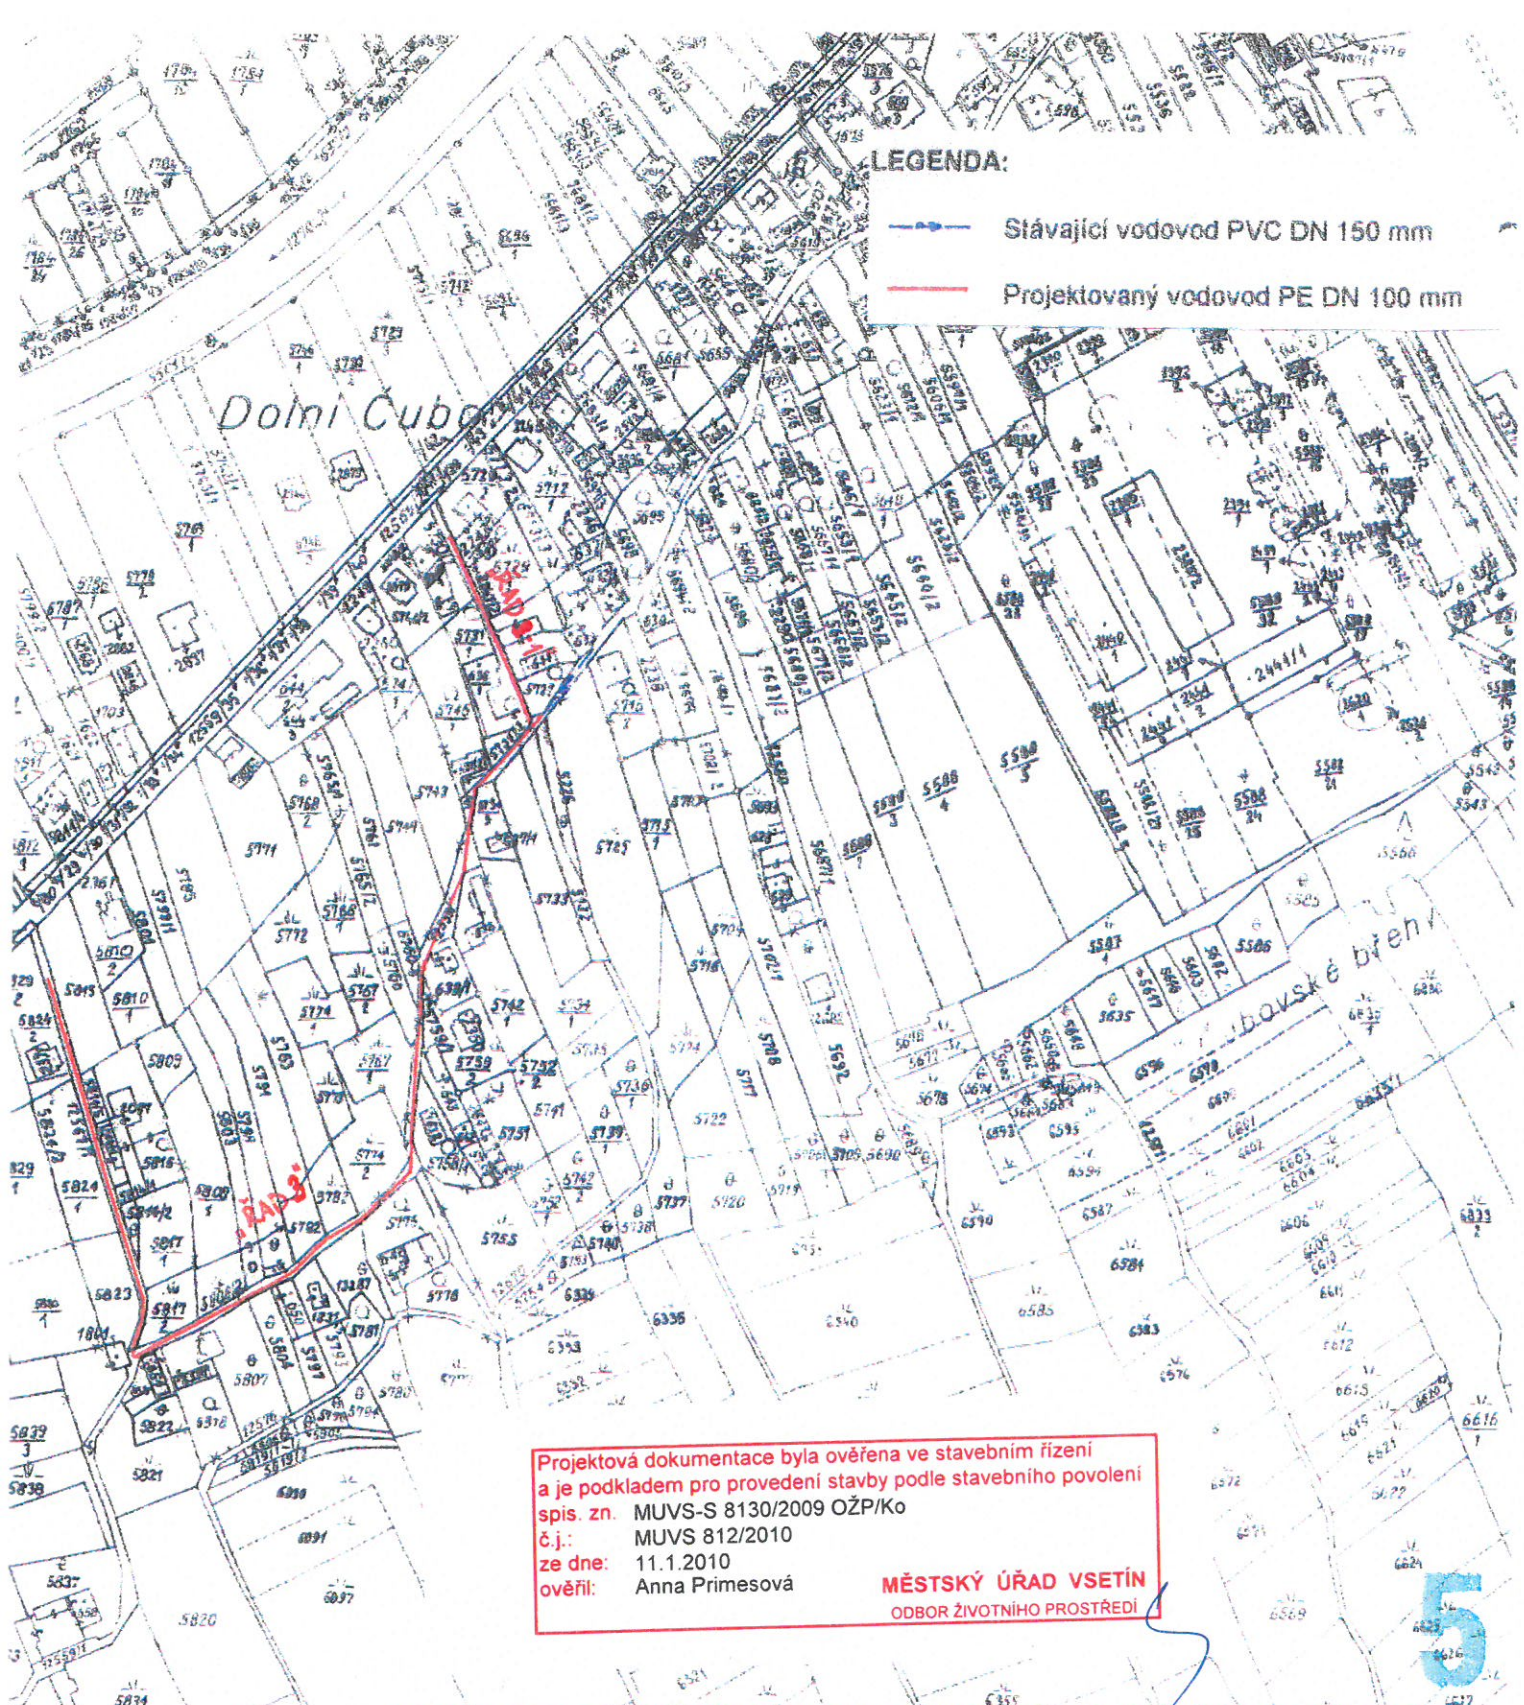


**LEGENDA:**

-  Stávající vodovod PVC DN 150 mm
-  Projektovaný vodovod PE DN 100 mm



Projektová dokumentace byla ověřena ve stavebním řízení a je podkladem pro provedení stavby podle stavebního povolení spis. zn. MUVS-S 8130/2009 OŽP/Ko  
 č.j.: MUVS 812/2010  
 ze dne: 11.1.2010  
 ověřil: Anna Primesová

**MĚSTSKÝ ÚŘAD VSETÍN**  
 ODBOR ŽIVOTNÍHO PROSTŘEDÍ

ING. ROMANA KASPAROVÁ ul. Družstevní 1767, VSETÍN

PROJEKTOVAL:	FORMÁT: 1 A4
ING. ROMANA KAŠPAROVÁ	DATUM: 3/2009
INVESTOR: MĚSTYS NOVÝ HROZENKOV	STUPEŇ: 1 : 2880
MÍSTO STAVBY: NOVÝ HROZENKOV-LOK. ČUBOV	MĚŘÍTKO: DSP
AKCE: ROZŠÍŘENÍ VODOVODNÍ A KANALIZAČNÍ SÍTĚ MĚSTYSE NOVÝ HROZENKOV	ZAKAZKOVÉ ČÍSLO: 14/09
OBSAH: SITUACE KN - ČUBOV	ČÍSLO VÝKRESU: C.1.5

**KOPIJE**