

TERÉNNÍ MODELACE A PROLÉZACÍ TUNEL



REVIZE 6–11  
POPIS ÚPRAVY:

POPIS ZMĚNY:  
střední část terénní modelace bude z důvodu nízké podchozí vzdálenosti pod vedením snížena na maximální niveletu +0,800 m nad upraveným terénem (UT). Nad skružemi bude rovněž upravena výška násypu na minimální možnou hodnotu danou krytím skruže (20cm), nejvíce však +1,400 nad UT.

Dřevěné kůly budou mít seříznuté horní plochy pod úhlem 35–45 střídavě dle výkresu. Cílem úpravy je znemožnění náhodného vstupu osob na kůly do blízkosti vedení VN.

Z důvodů dodržení ochranného pásma a podmínek provozu v něm bude přesunut prvek skluzavka ve svahu na jiné místo dle určení projektantem. Prvek kuláče ve svahu bude upraven tak, aby plynule navazoval na nové svahování terénní modelace.

Zahradní úpravy a výsadby nejsou touto úpravou dotčeny.

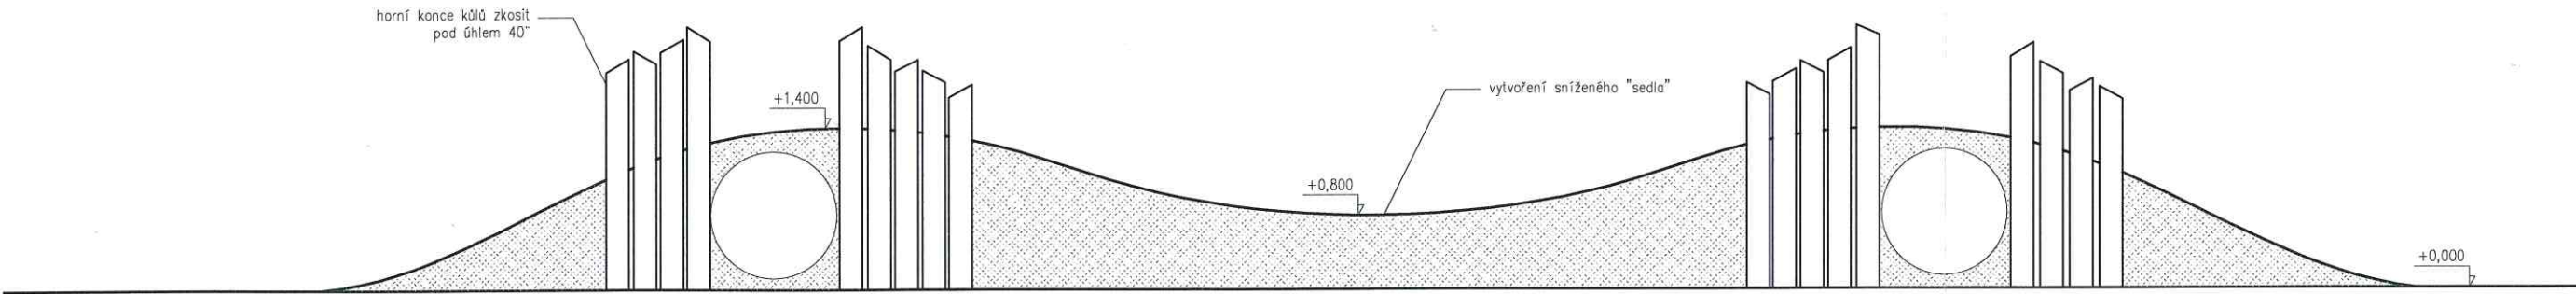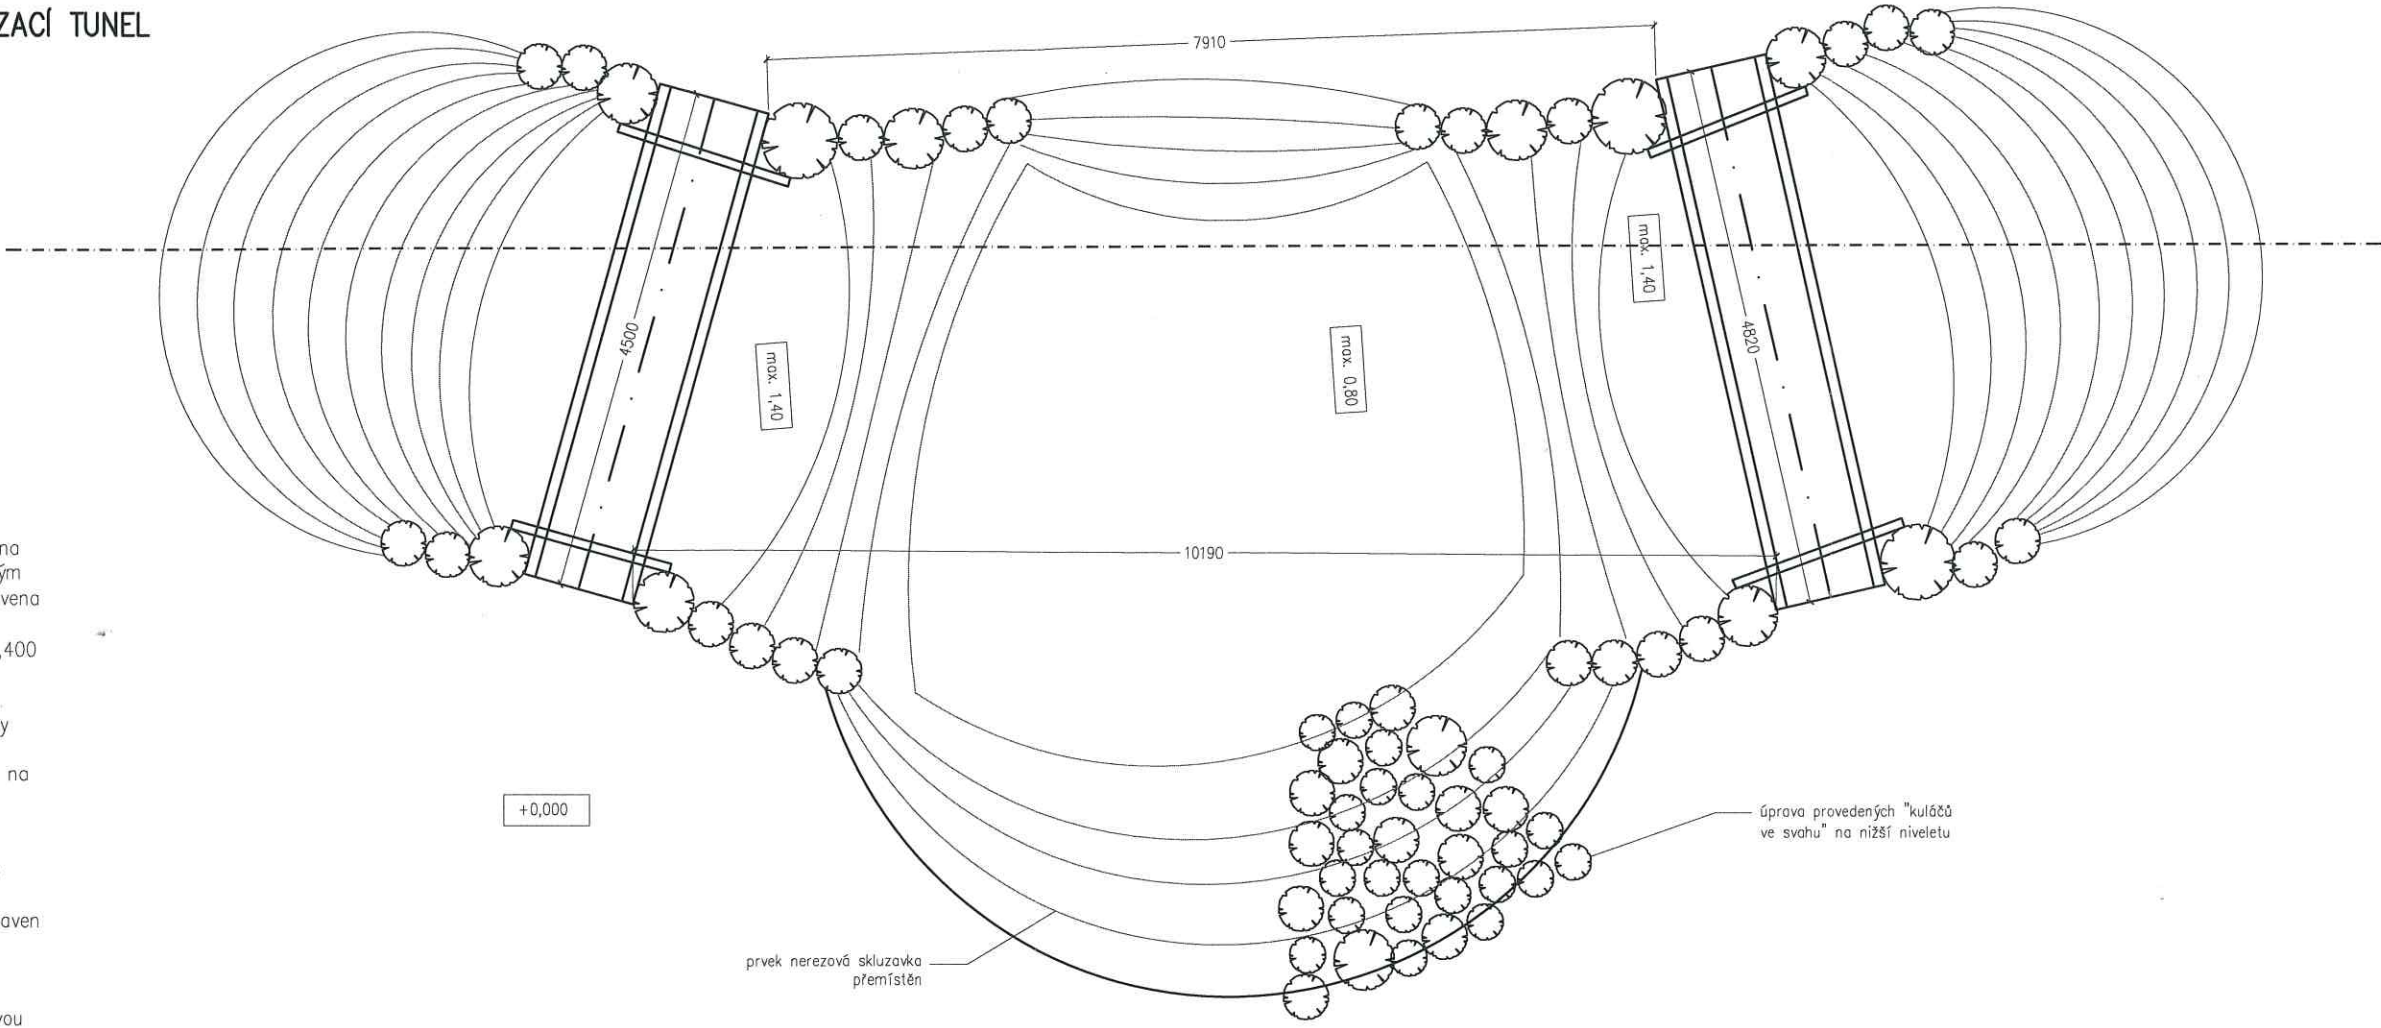

NÁZEV PROJEKTU: <b>ZAHRAHA V PŘÍRODNÍM STYLU, MŠ ZAHRAHKA ŘÍČANY</b>	INVESTOR : Město ŘÍČANY	VÝKRES : <b>TERÉNNÍ MODELACE, PROLÉZACÍ TUNEL REVIZE 6–11</b>	SOUBOR : DETAILY KONSTRUKCÍ A PRVKŮ	ČÍSLO VÝKRESU : <b>DET.10 REV.1</b>	PARÉ :
	PROJEKTANT : Ing. arch. Dominik LANDKAMMER		DATUM : 07/2015	MĚŘÍTKO : DLE SPECIFIKACE	